
K

Nro. 4.



Nro 3

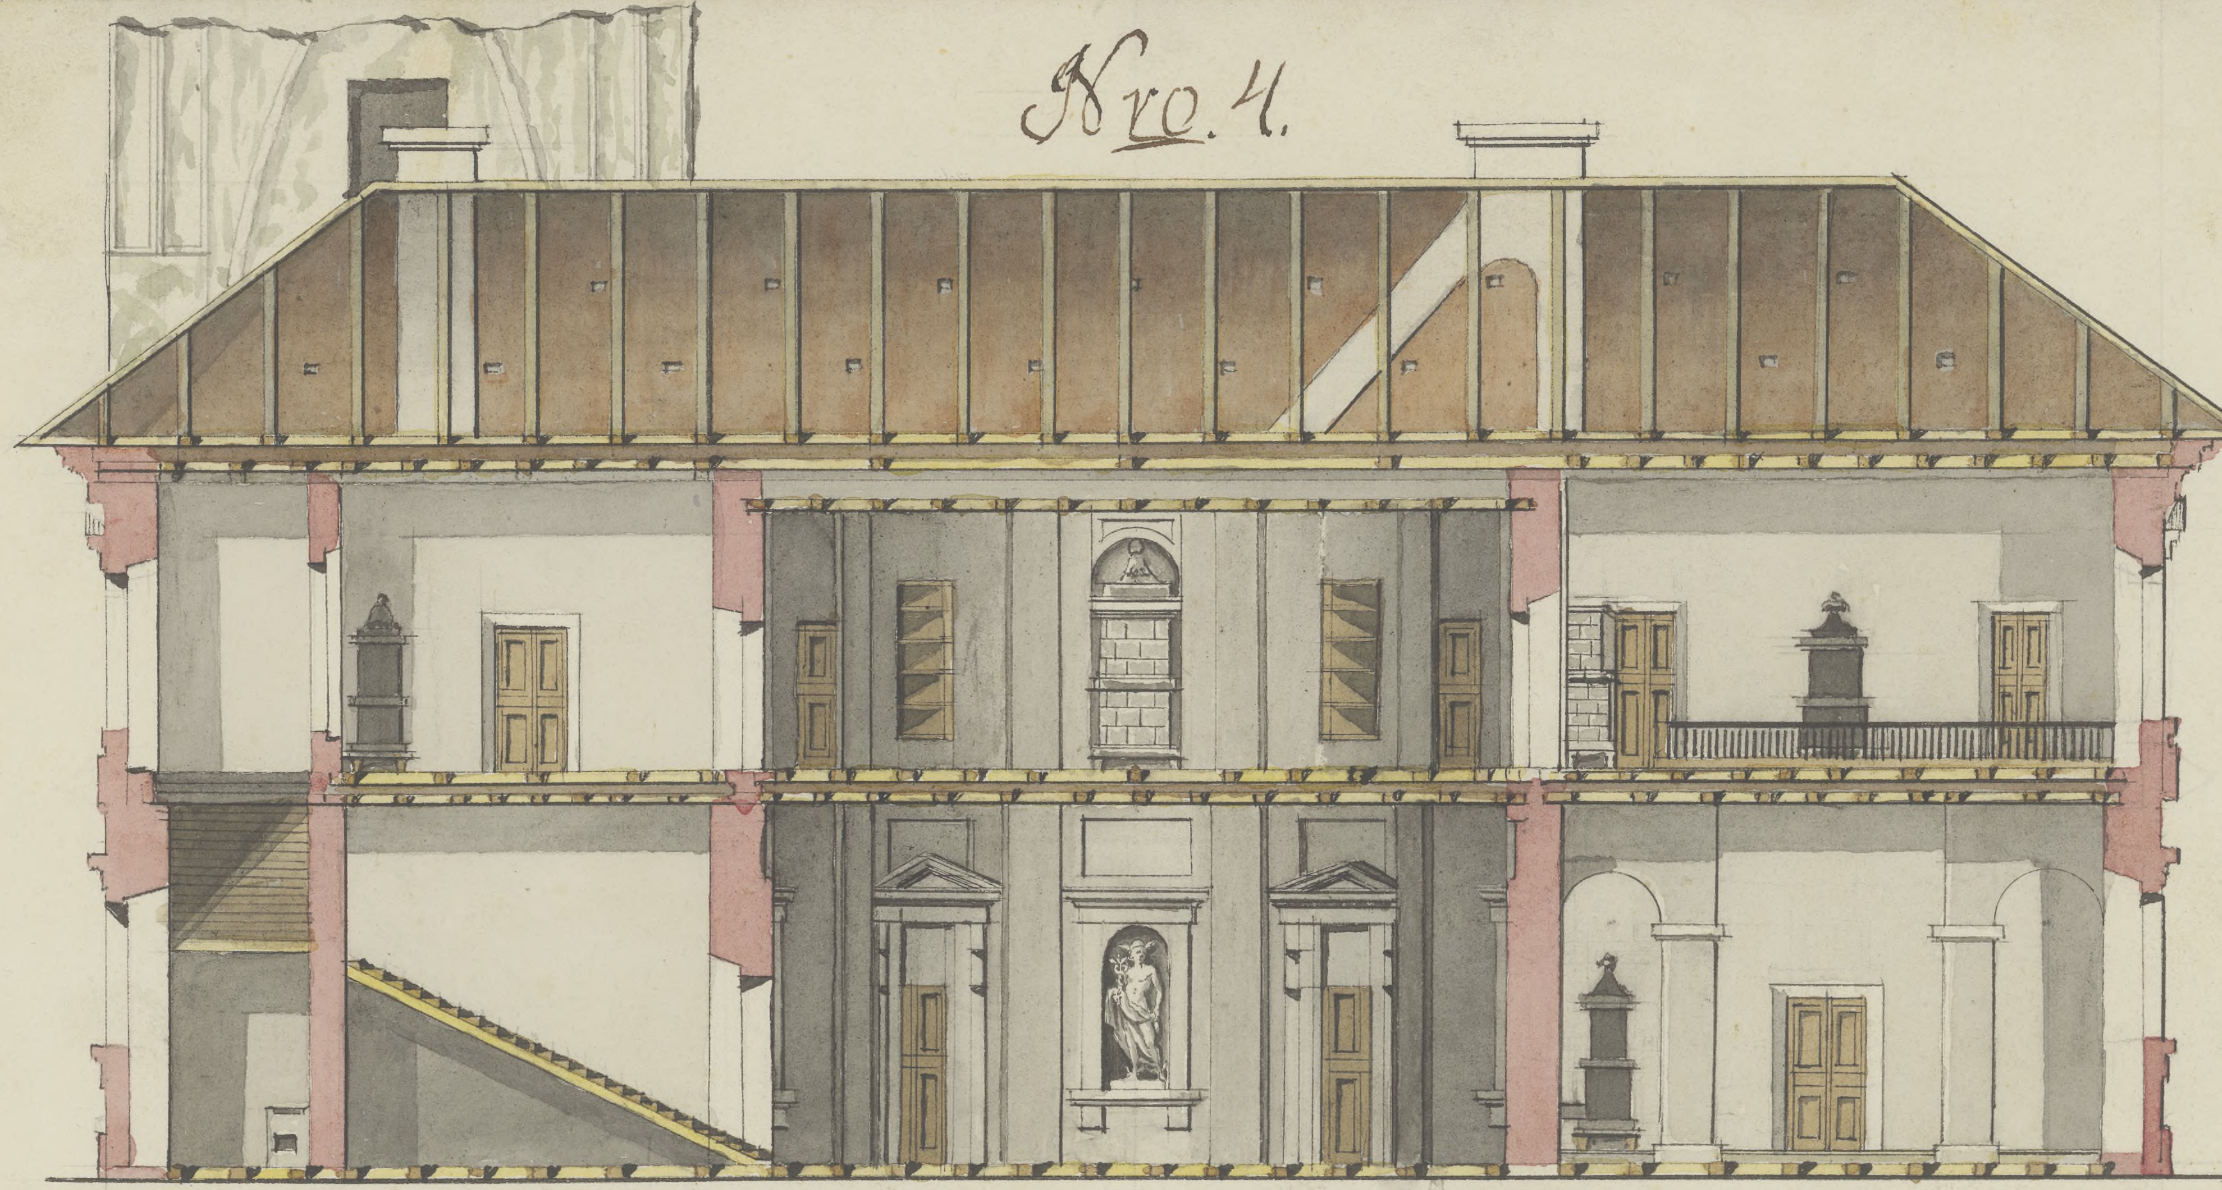

1 2 3 4 5 10 Sąż: Wied:

X Sierakowski

1013 Projekt przebudowy Ratusza

t. 12